


BIBLIOTECA

PIANTA PIANO PRIMO IN SCALA 1:100

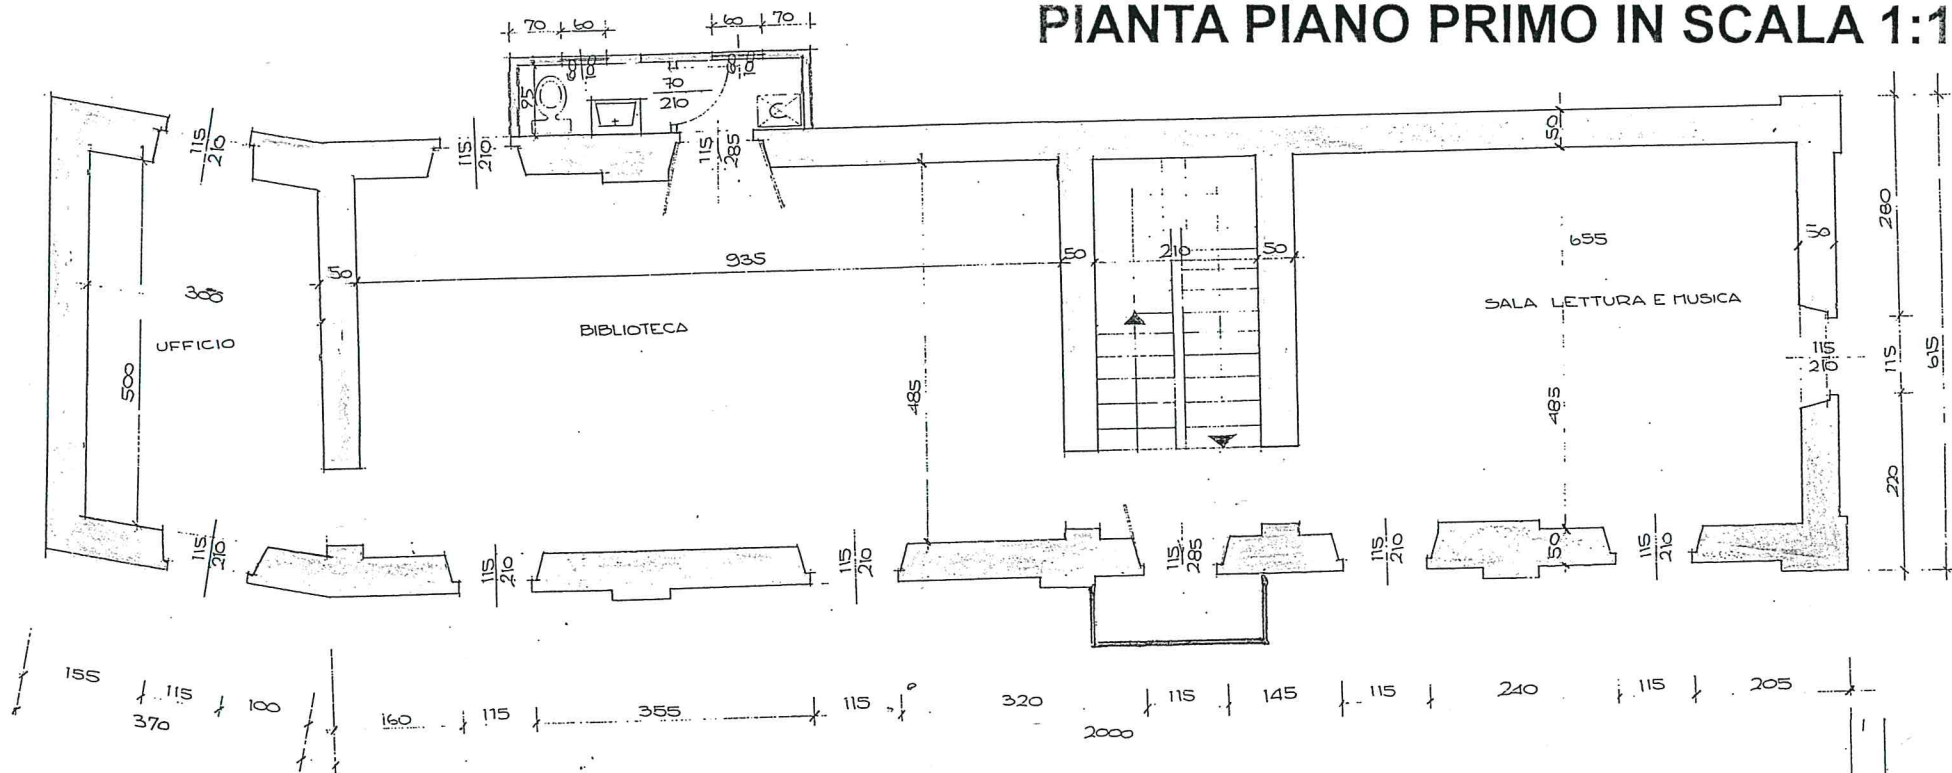

PIANTA PIANO TERRENO IN SCALA 1:100

